

Identificativi Catastali:  
Sezione:  
Foglio: 84  
Particella: 11  
Subalterno: 4

Compilata da:  
Patracchini Lorenzo  
Iscritto all'albo:  
Geometra Dipendente Pubblico  
Prov. \_\_\_\_\_ N. \_\_\_\_\_


Scheda n. 1

Scala 1:200

## PIANTA PIANO TERRA

scala 1:200

h = m. 4,00

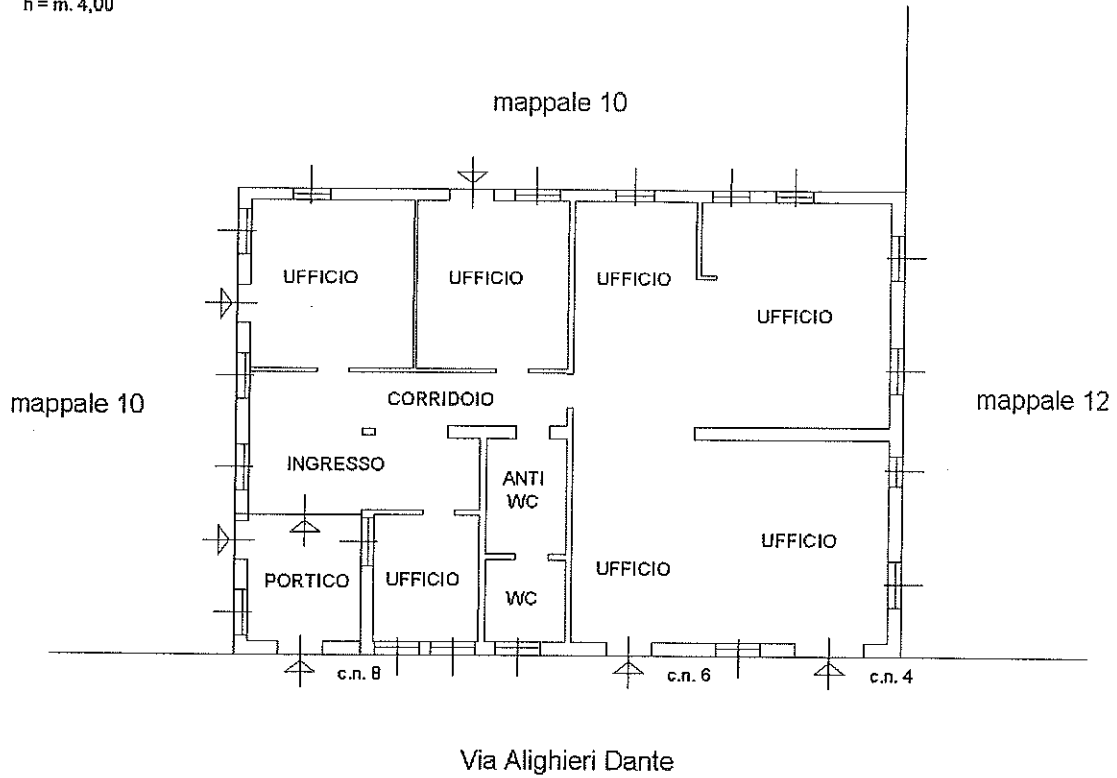

IL PROFESSIONISTA  
DIPENDENTE PUBBLICO  
GEOMETRA  
LORENZO PATRACCHINI

*Patracchini Lorenzo*

Nord

