


mappale 10

area verde privata

altro fabbricato

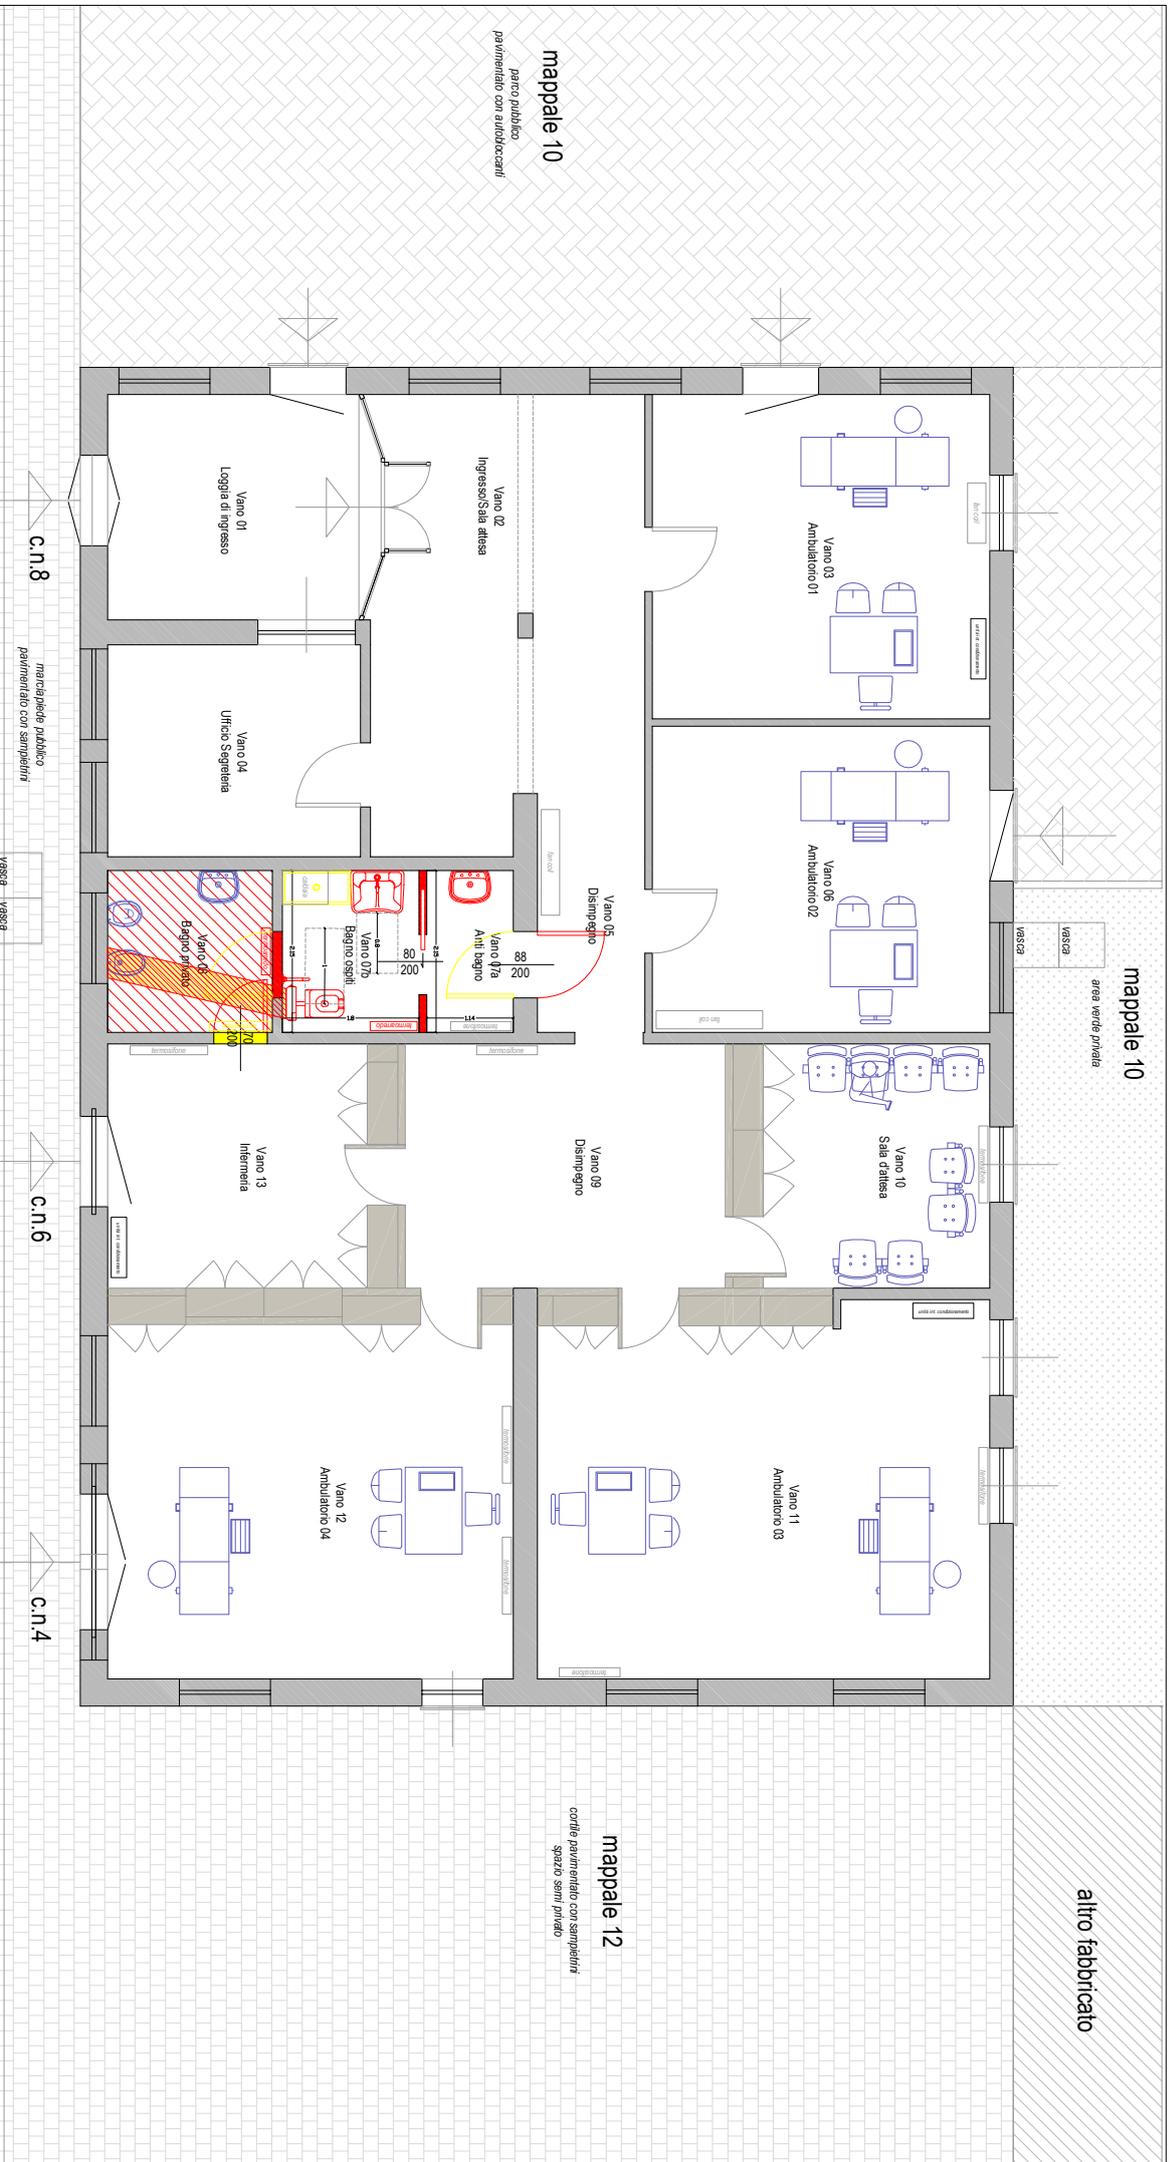

mappale 10

parcheggio pubblico  
pavimentato con autocarri

mappale 12

cortile pavimentato con sampietrini  
spazio semi privato

Ex Bagni pubblici - Copparo

COMPARATIVA

Planta piano terra (h 1,50 m) - scala 1:100



LEGENDA:

DEMOLIZIONI

COSTRUZIONI